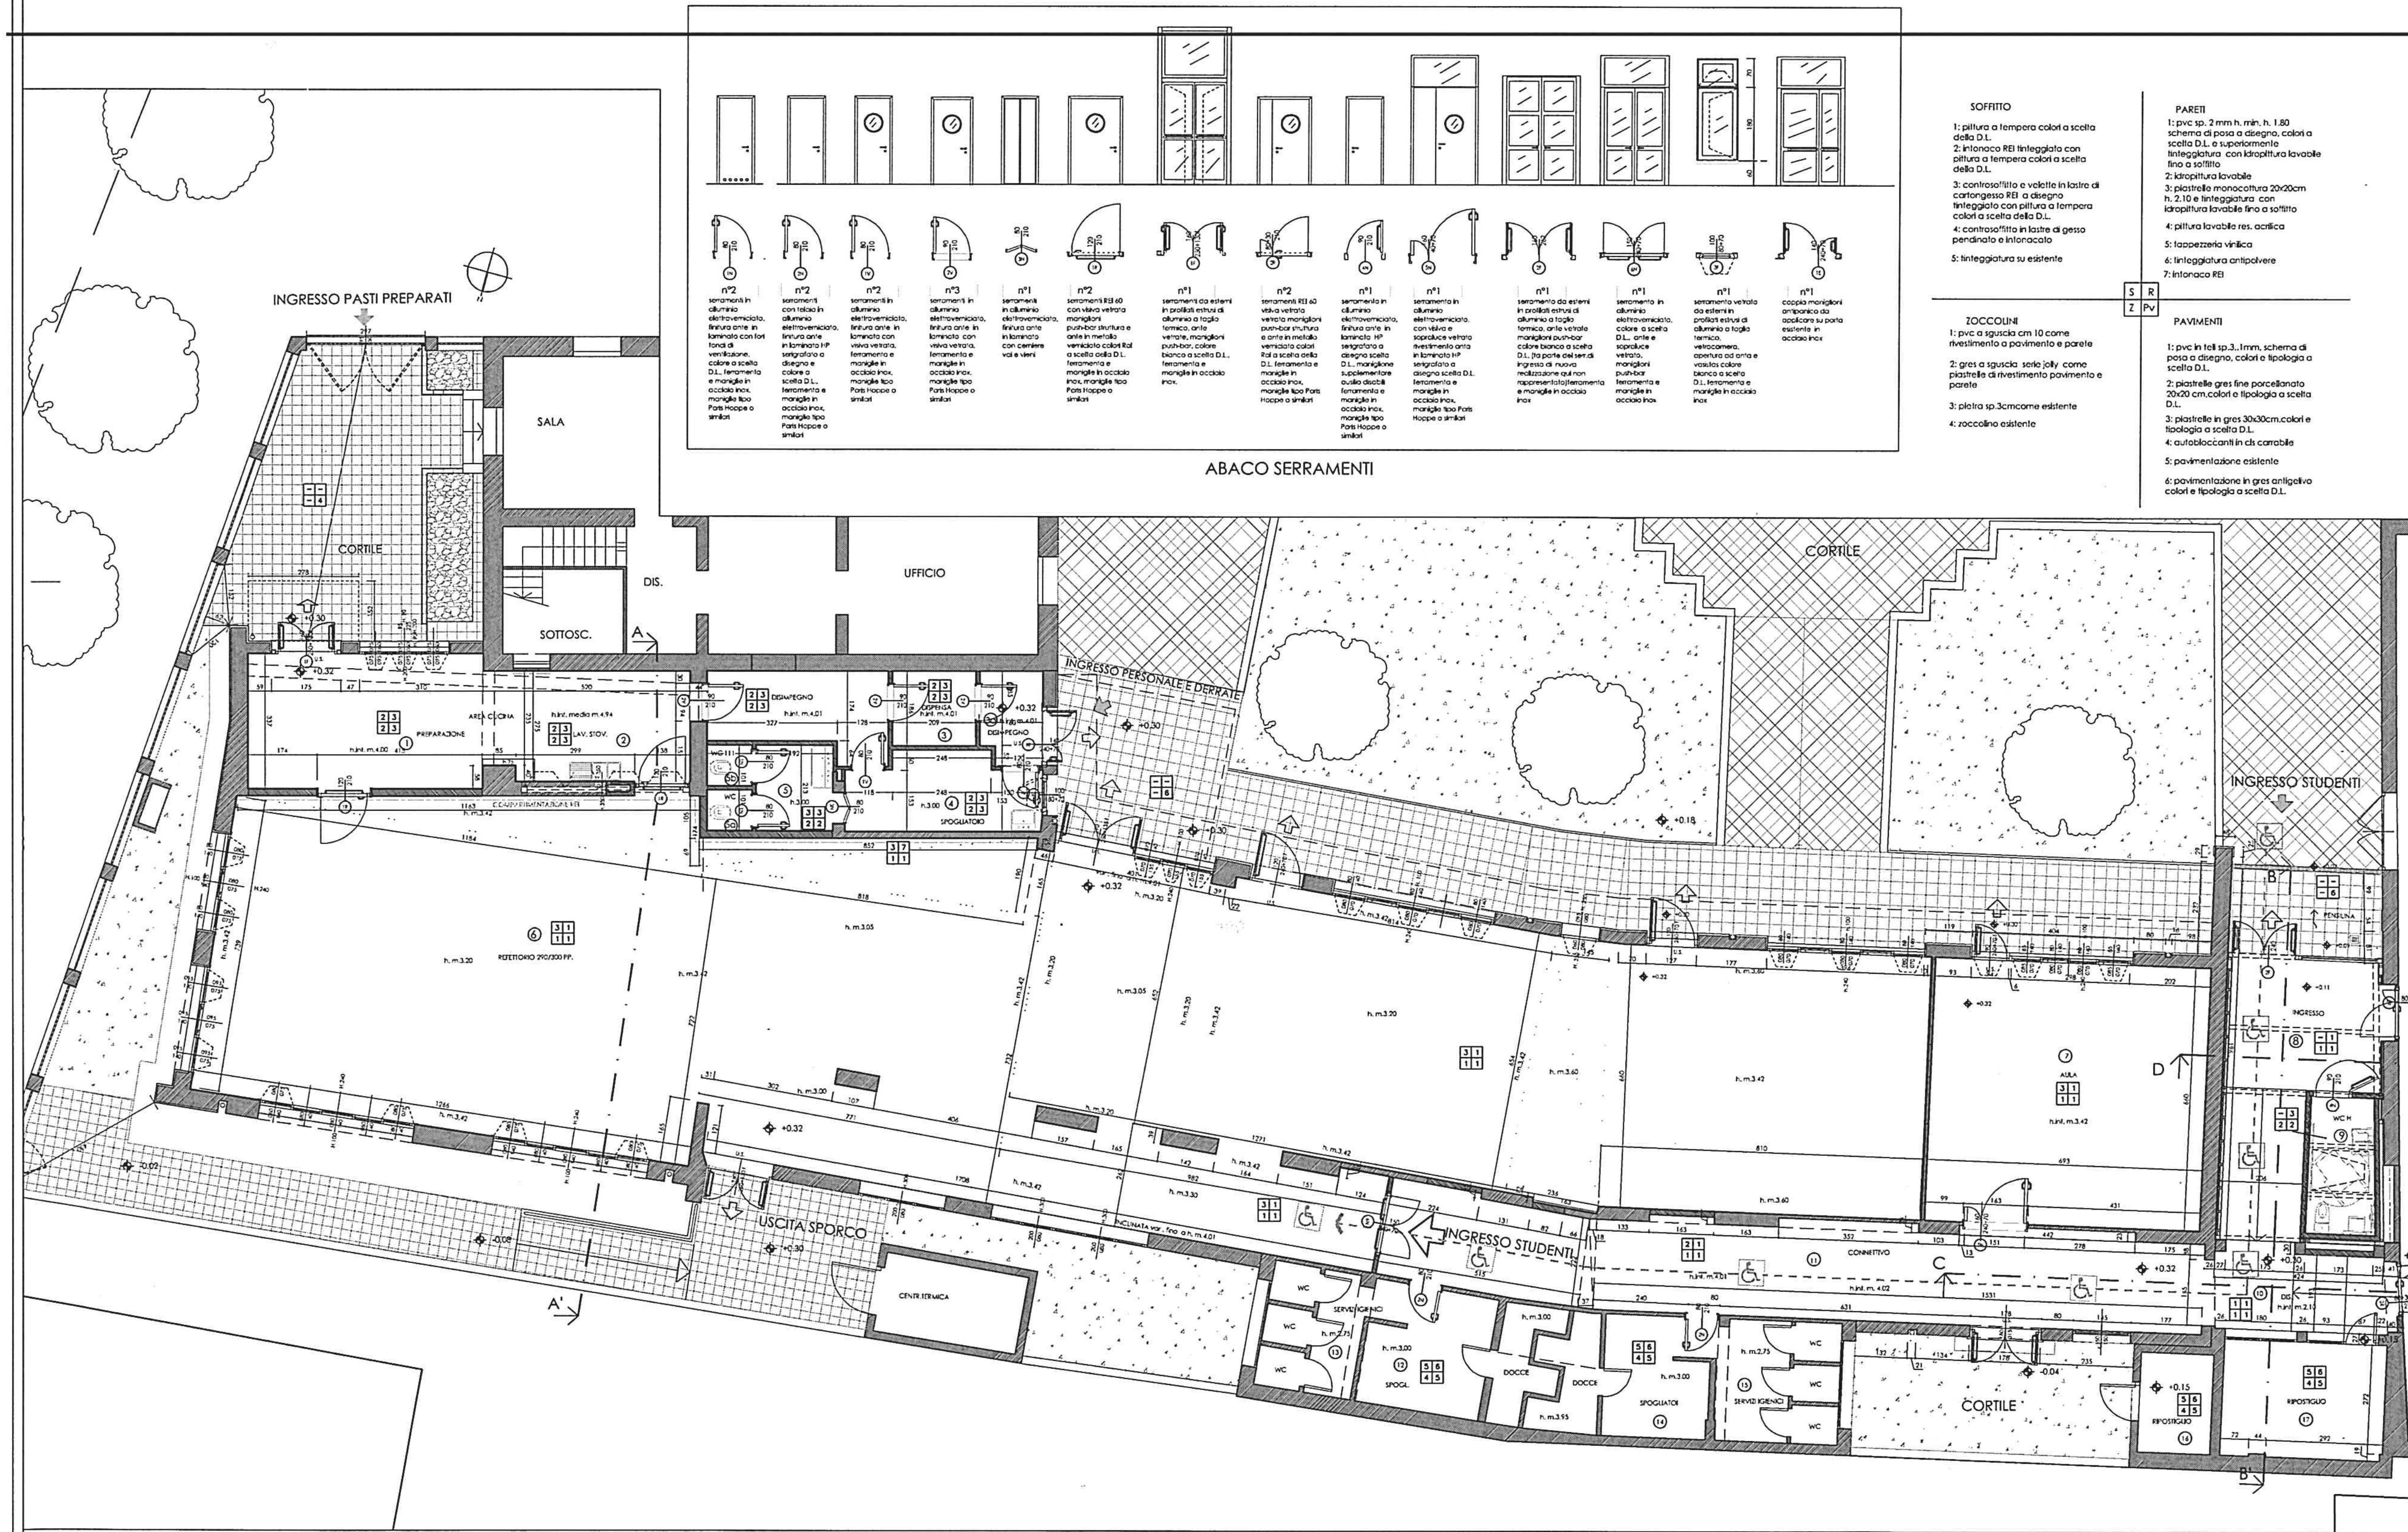

SOFFITTO

1: pittura a tempera colori a scelta della D.L.
2: intonaco REI tinteggiato con pittura a tempera colori a scelta della D.L.
3: controsoffitto e velette in lastre di cartongesso REI a disegno tinteggiato con pittura a tempera colori a scelta della D.L.
4: controsoffitto in lastre di gesso pendinato e intonacato
5: tinteggiatura su esistente

PARETI

1: pvc sp. 2 mm h. min. h. 1.80 schema di posa a disegno, colori a scelta D.L. e superiormente tinteggiatura con idropittura lavabile fino a soffitto
2: idropittura lavabile
3: piastrelle monocottura 20x20cm h. 2.10 e tinteggiatura con idropittura lavabile fino a soffitto
4: pittura lavabile res. acrilica
5: tappezzeria vinilica
6: tinteggiatura antipolvere
7: intonaco REI

S	R
Z	Pv

ZOCCOLINI

1: pvc a sguscia cm 10 come rivestimento a pavimento e parete
2: gres a sguscia serie jolly come piastrelle di rivestimento pavimento e parete
3: pietra sp.3cmcome esistente
4: zoccolino esistente

PAVIMENTI

1: pvc in teli sp.3..1mm, schema di posa a disegno, colori e tipologia a scelta D.L.
2: piastrelle gres fine porcellanato 20x20 cm.colori e tipologia a scelta D.L.
3: piastrelle in gres 30x30cm.colori e tipologia a scelta D.L.
4: autobloccanti in cls carrabile
5: pavimentazione esistente
6: pavimentazione in gres antigelivo colori e tipologia a scelta D.L.

PIANTA PIANO TERRA

nota : tutte le quote devono essere verificate in opera a cura dell'Appaltatore

ELENA LUISA CARLA AIRALDI
ARCHITETTO
Via Bezzecca 6
20135 MILANO

ANNALISA NAVA
ARCHITETTO
Residenza Olmi 151
20080 BASIGLIO MILANO

COMUNE DI ROSATE
VIA VITTORIO VENETO

PROGETTO DI RISTRUTTURAZIONE DELLA MENSA DELLE SCUOLE ELEMENTARI

VIA DELLA RIMEMBRANZA 1
ROSATE

tavola n. AE-05

titolo

PROGETTO ESECUTIVO
PIANTA QUOTATA
E ABACO SERRAMENTI

data 10 Maggio 2007
scala 1:50

file AD-rosate 02.dwg
aggiornamento

Riproduzione vietata Proprieta' riservata