



PIANO TERRITORIALE DI COORDINAMENTO PROVINCIALE DELLA PROVINCIA DI MILANO - Stralcio scala 1:20.000

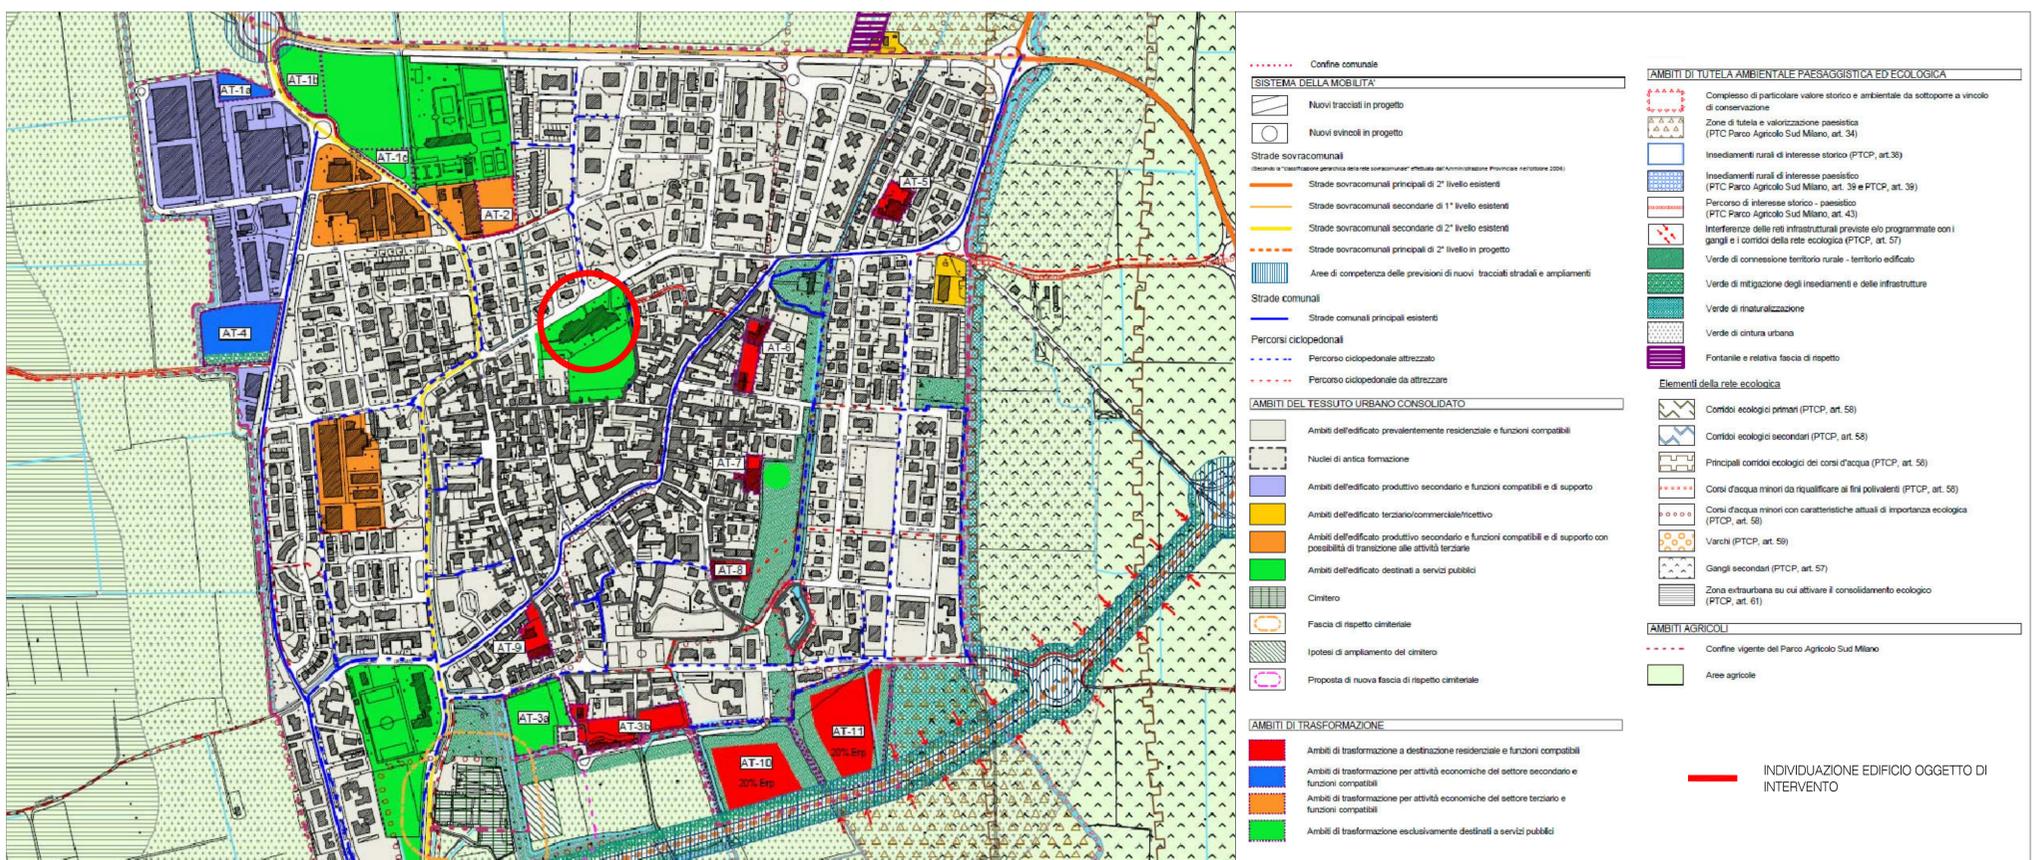

PIANO DI GOVERNO DEL TERRITORIO - DOCUMENTO DI PIANO - Stralcio scala 1:5.000

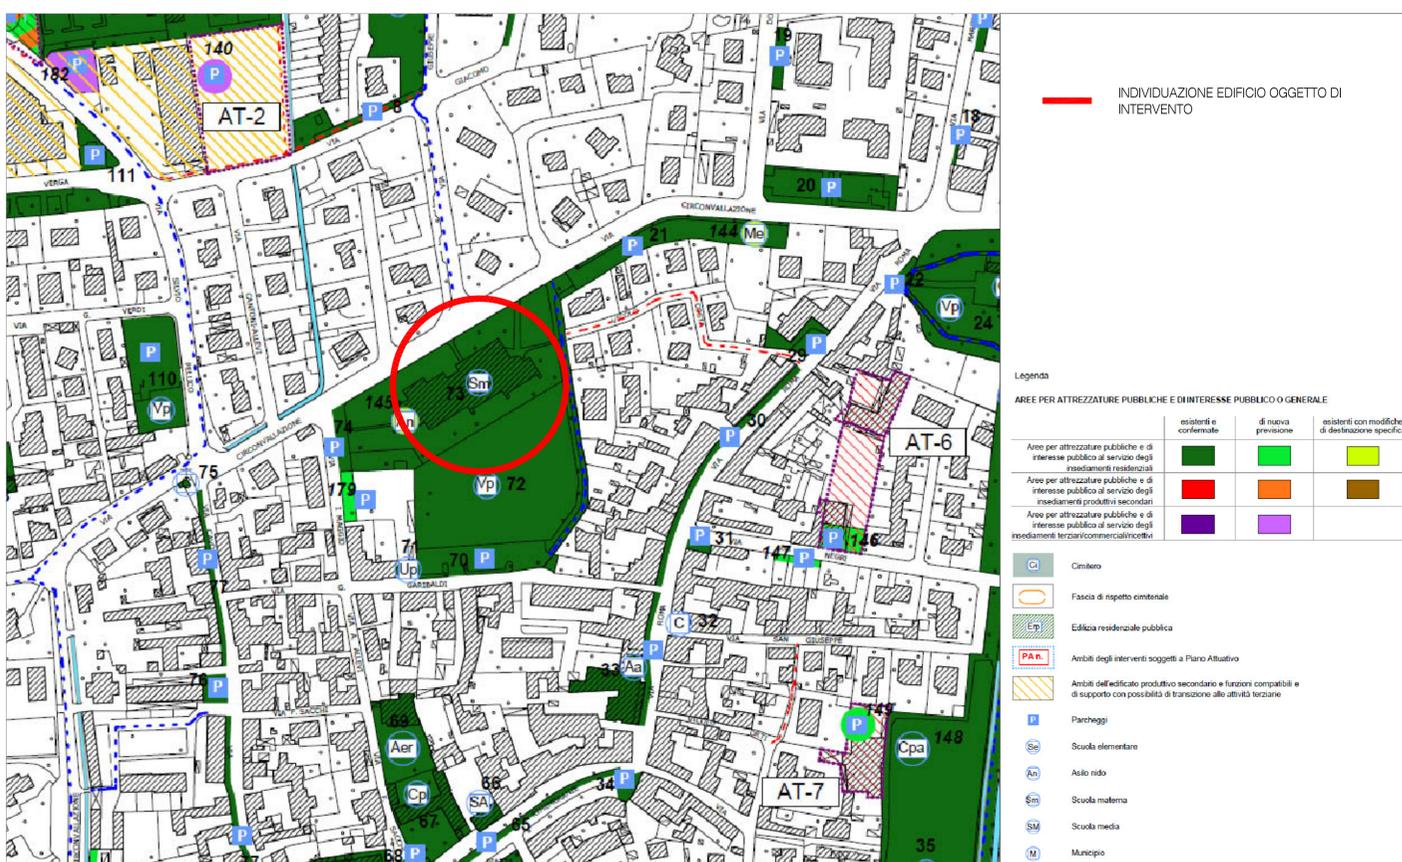

PIANO DI GOVERNO DEL TERRITORIO - PIANO DEI SERVIZI - Stralcio scala 1:2.000



Comune di ROSATE

SCUOLA MATERNA
Via Circonvallazione 19

Lavori di ristrutturazione con realizzazione nuova copertura a falde

PROGETTO DEFINITIVO-ESECUTIVO

0
catalogazione

INQUADRAMENTO TERRITORIALE E URBANISTICO varie
descrizione scala

progettisti
dott. arch. Valerio MONTIERI
con
dott. arch. Roberta CECCARELLI
dott. arch. M. Cinzia COMANDATORE
dott. arch. Paolo FERRANTE
dott. arch. Mariateresa GOSPARINI
dott. arch. Simona TADE'

collaboratori
dott. ing. Emma MACCHI
dott. arch. Alessandra BAREA

FERRANTE MONTIERI ASSOCIATI
20154 MILANO
Via Paolo Lomazzo, 35
tel. 0231800035
fax 023163555
www.ferrantemontieriassociati.it
e-mail: stuferr@iol.it

data AGOSTO 2014