




DETTAGLIO COLMO PRINCIPALE VENTILATO - scala 1:10

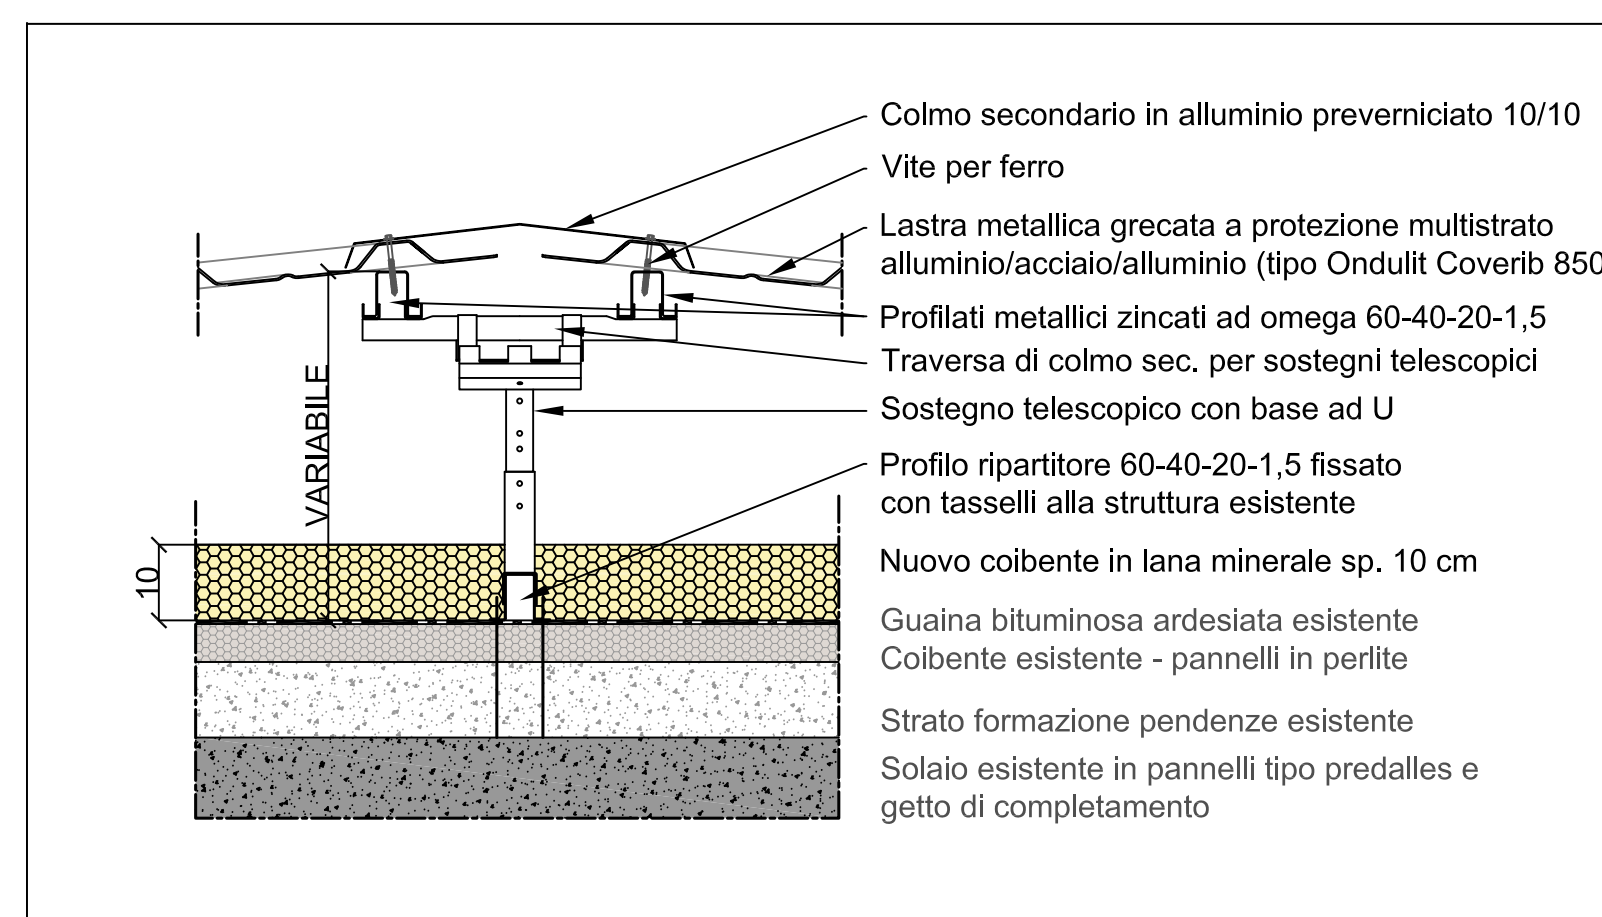


DETTAGLIO COLMO SECONDARIO VENTILATO - scala 1:10

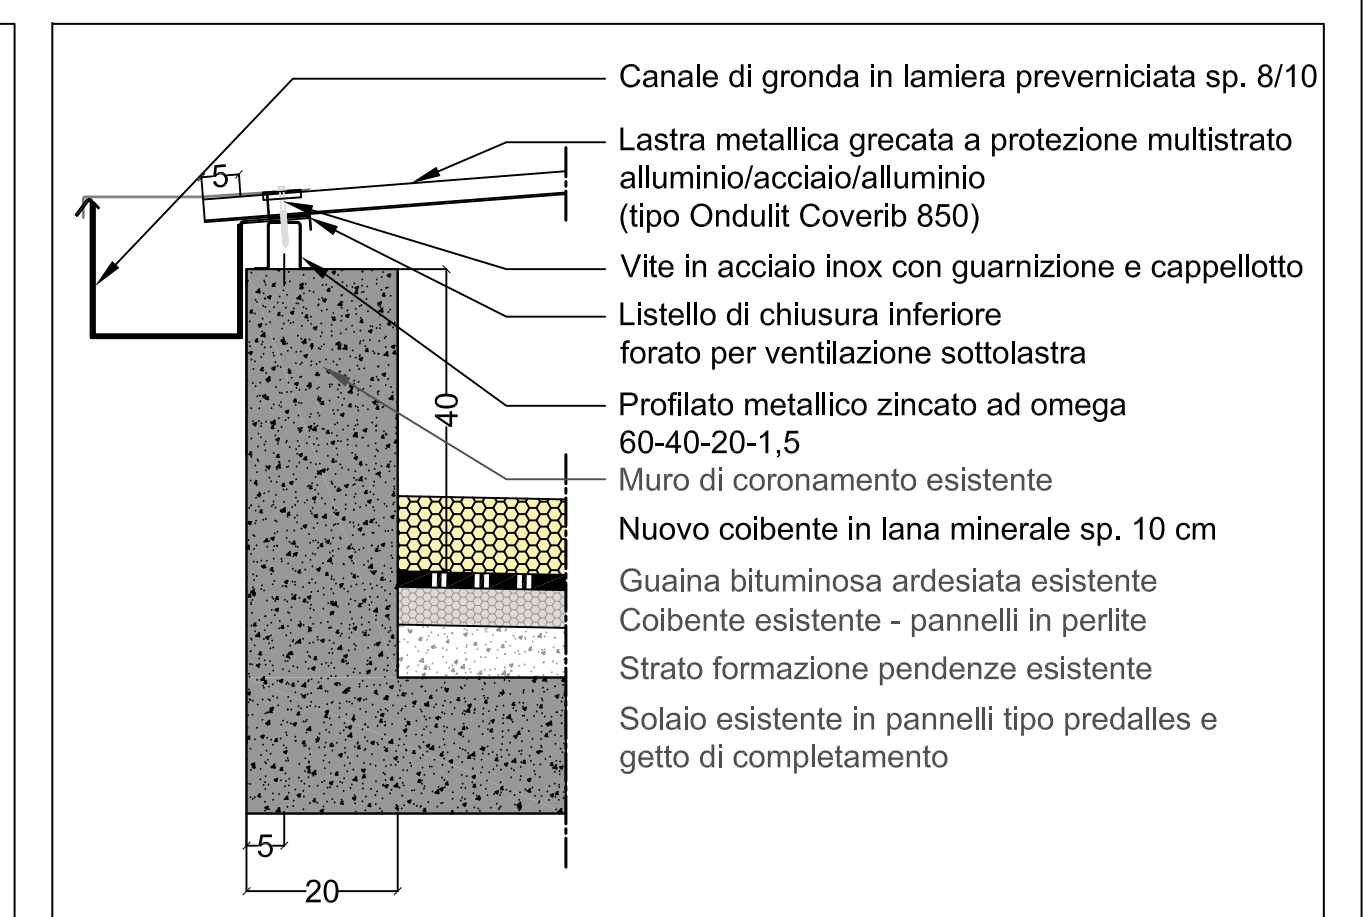


DETTAGLIO CANALE DI GRONDA - scala 1:10

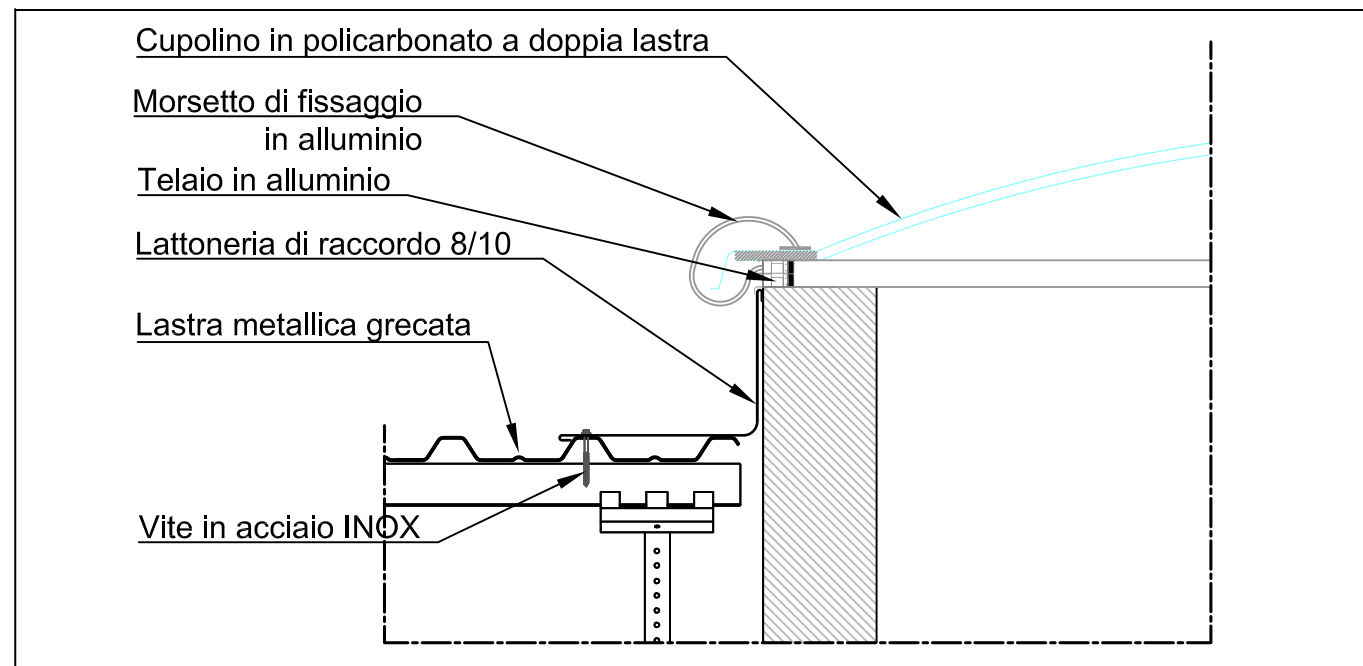

LATTONERIE DI RACCORDO LUCERNARI  
DETTAGLIO A - scala 1:10

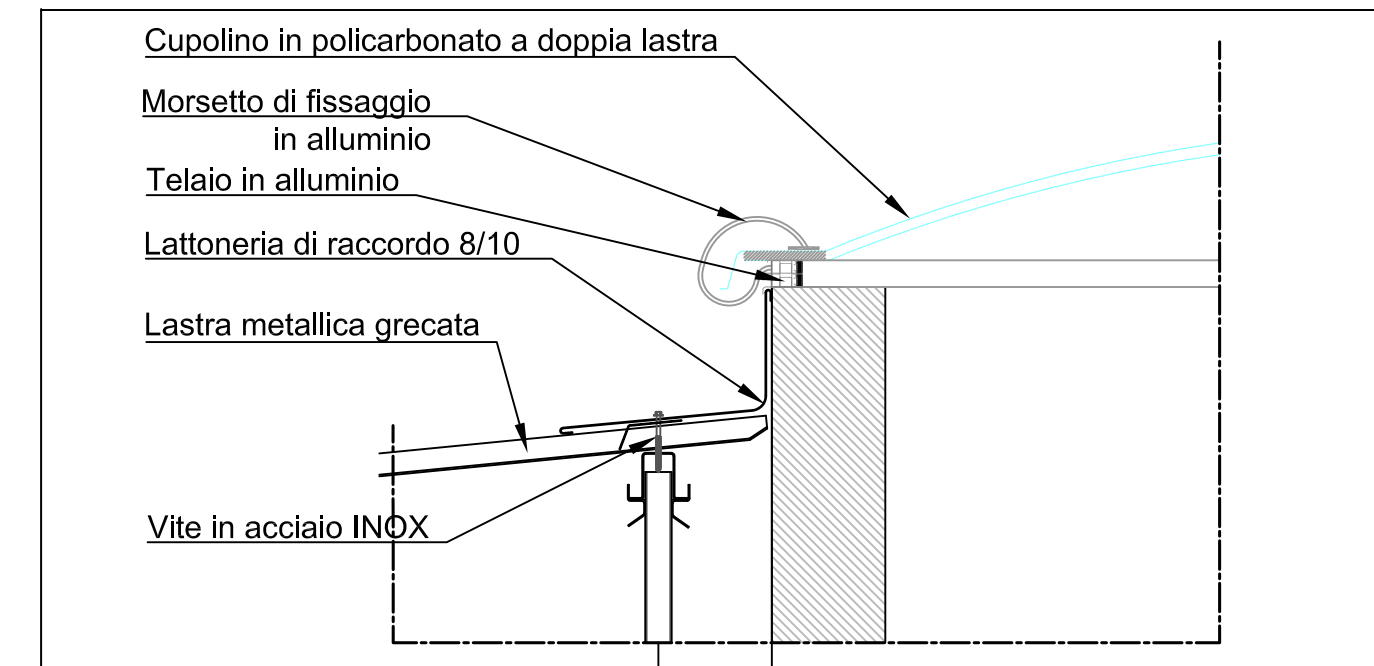


LATTONERIE DI RACCORDO LUCERNARI  
DETTAGLIO B - scala 1:10

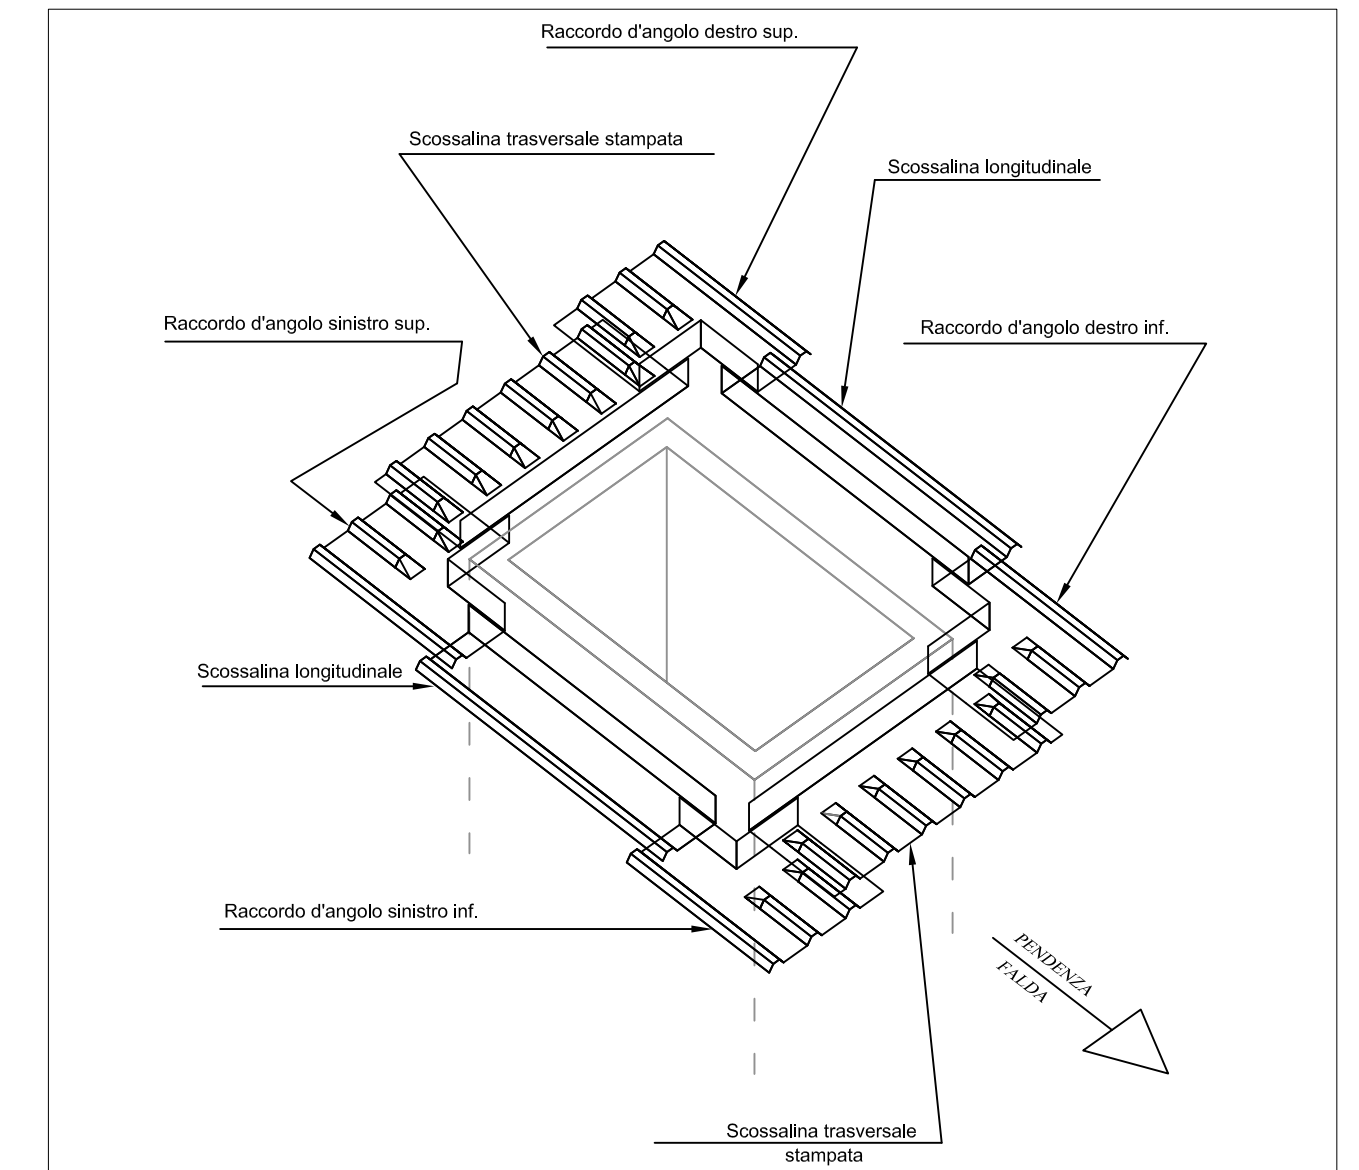


SCHEMA RACCORDI LUCERNARI IN FALDA


DETTAGLIO INNALZAMENTO LUCERNARI CON SPORTELLO D'ISPEZIONE

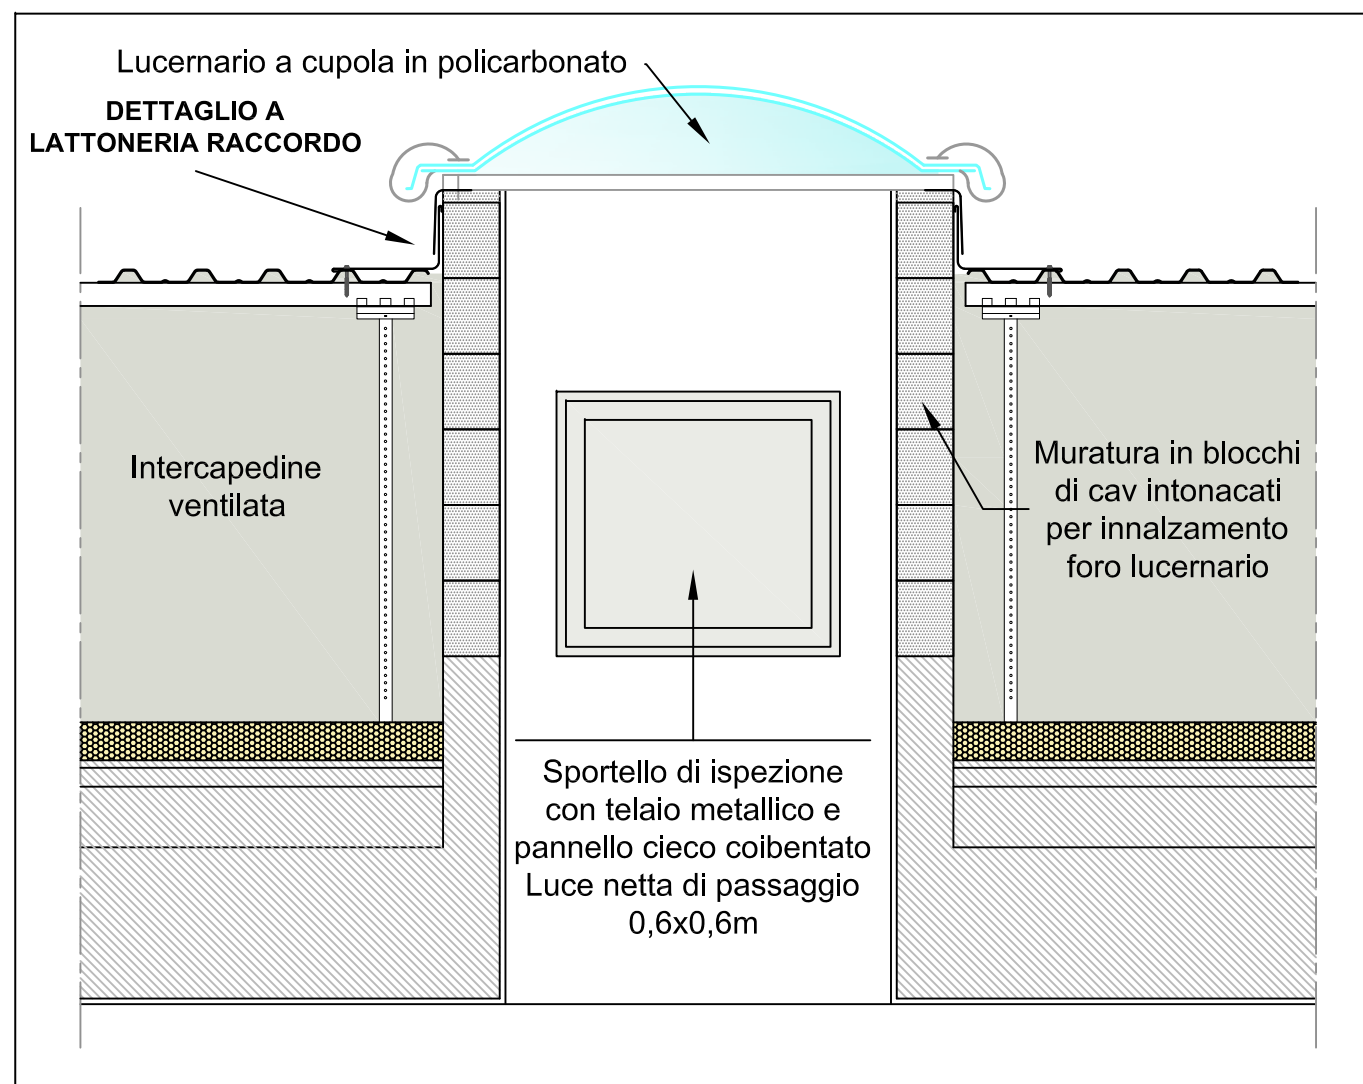


SEZIONE 1-1 - scala 1:20

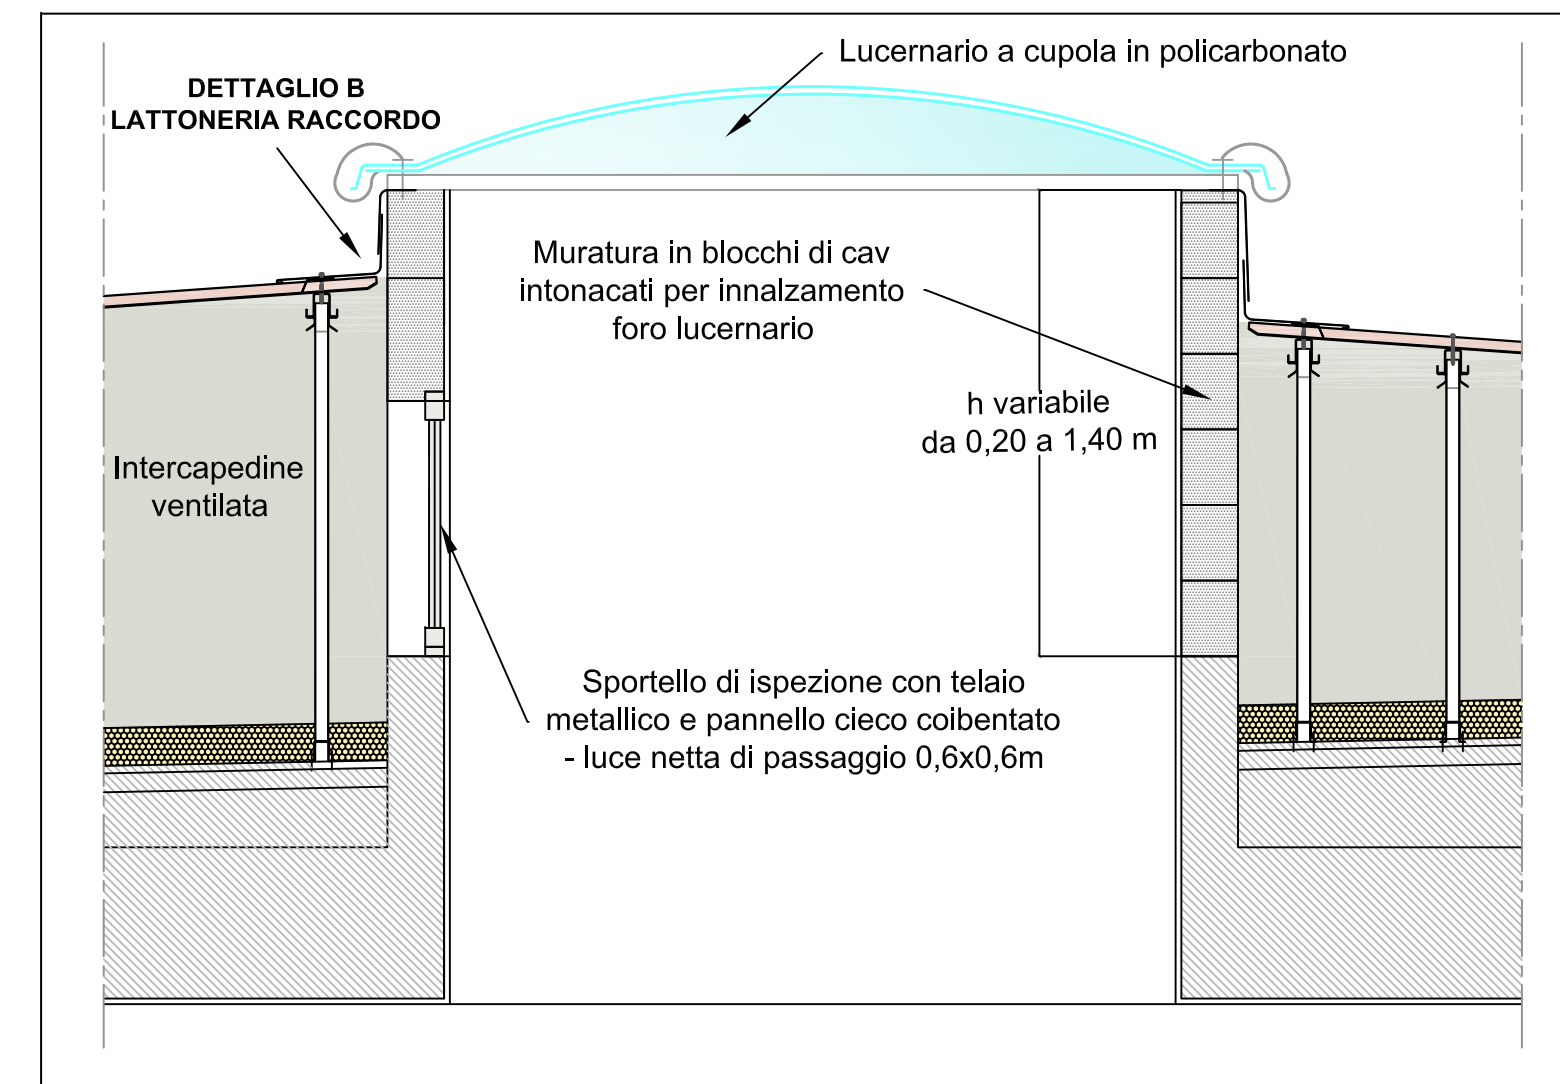

SEZIONE 2-2 - scala 1:20

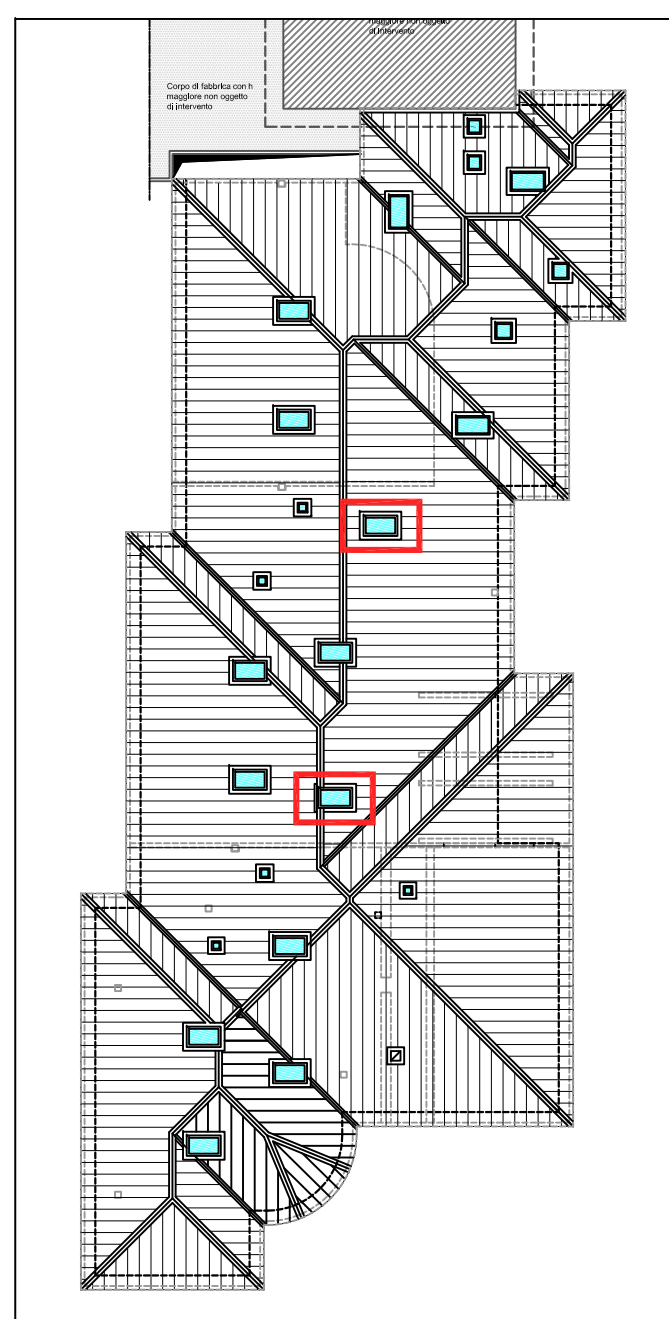

LOCALIZZAZIONE LUCERNARI CON SPORTELLO D'ISPEZIONE

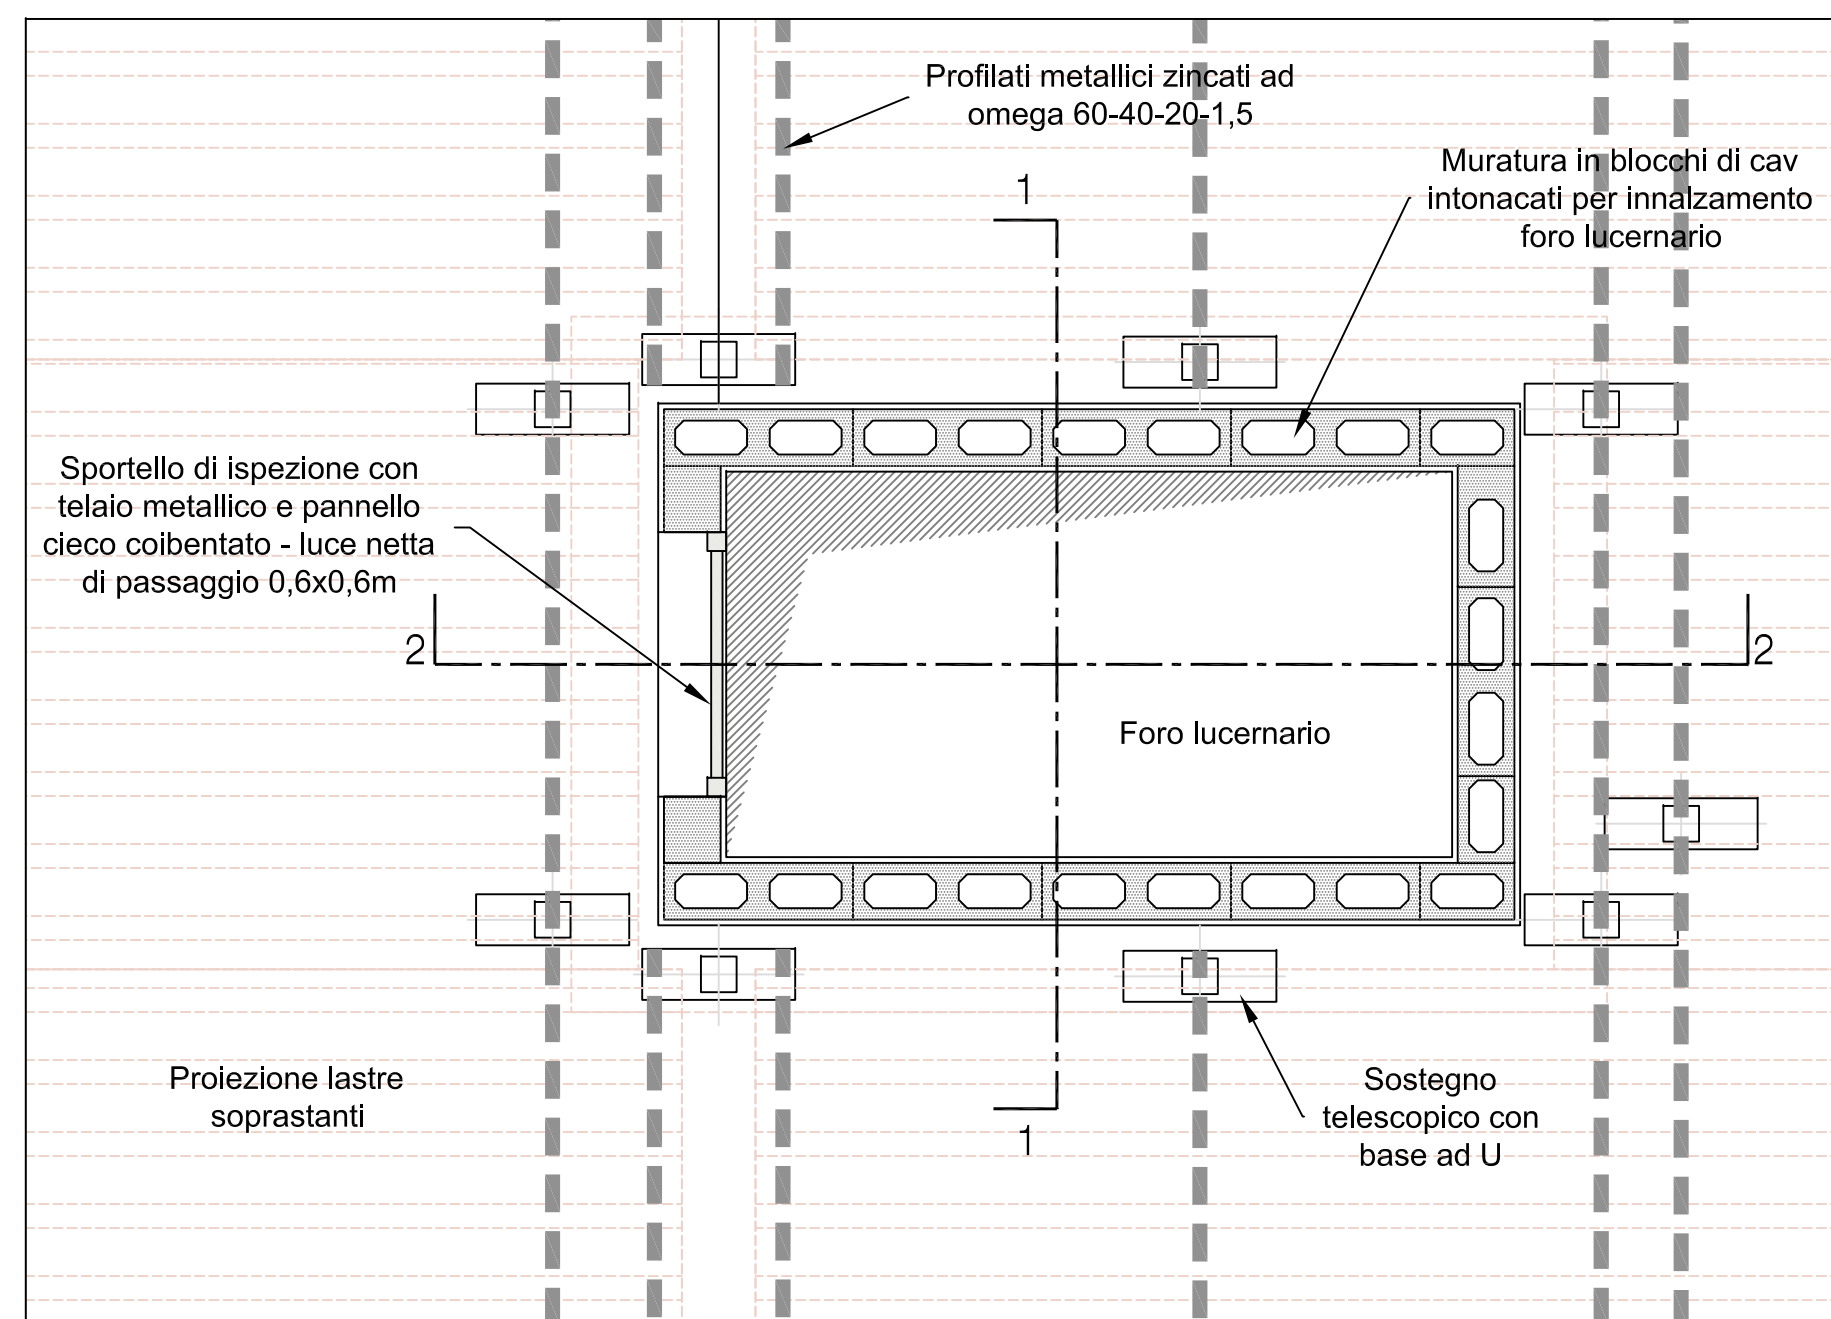

DETTAGLIO PIANTA - scala 1:20



Comune di  
**ROSATE**

**SCUOLA MATERNA**  
Via Circonvallazione 19

Lavori di ristrutturazione  
con realizzazione nuova  
copertura a falde

PROGETTO DEFINITIVO-ESECUTIVO

**6**

catalogazione

PARTICOLARI COSTRUTTIVI 1:20 - 1:10

descrizione

scala

**FERRANTE  
MONTIERI  
ASSOCIATI**

20154 MILANO  
Via Paolo Lomazzo, 35  
tel. 0231800035  
fax 02316355  
www.ferranteassociati.it  
e-mail: stuferr@iol.it

progettisti  
dott. arch. Valerio MONTIERI  
con  
dott. arch. Roberta CECCARELLI  
dott. arch. M.Cinzia COMANDATORE  
dott. arch. Paolo FERRANTE  
dott. arch. Mariateresa GOSPARINI  
dott. arch. Simona TADE'

collaboratori  
dott. ing. Emma MACCHI  
dott. arch. Alessandra BAREA

data AGOSTO 2014